


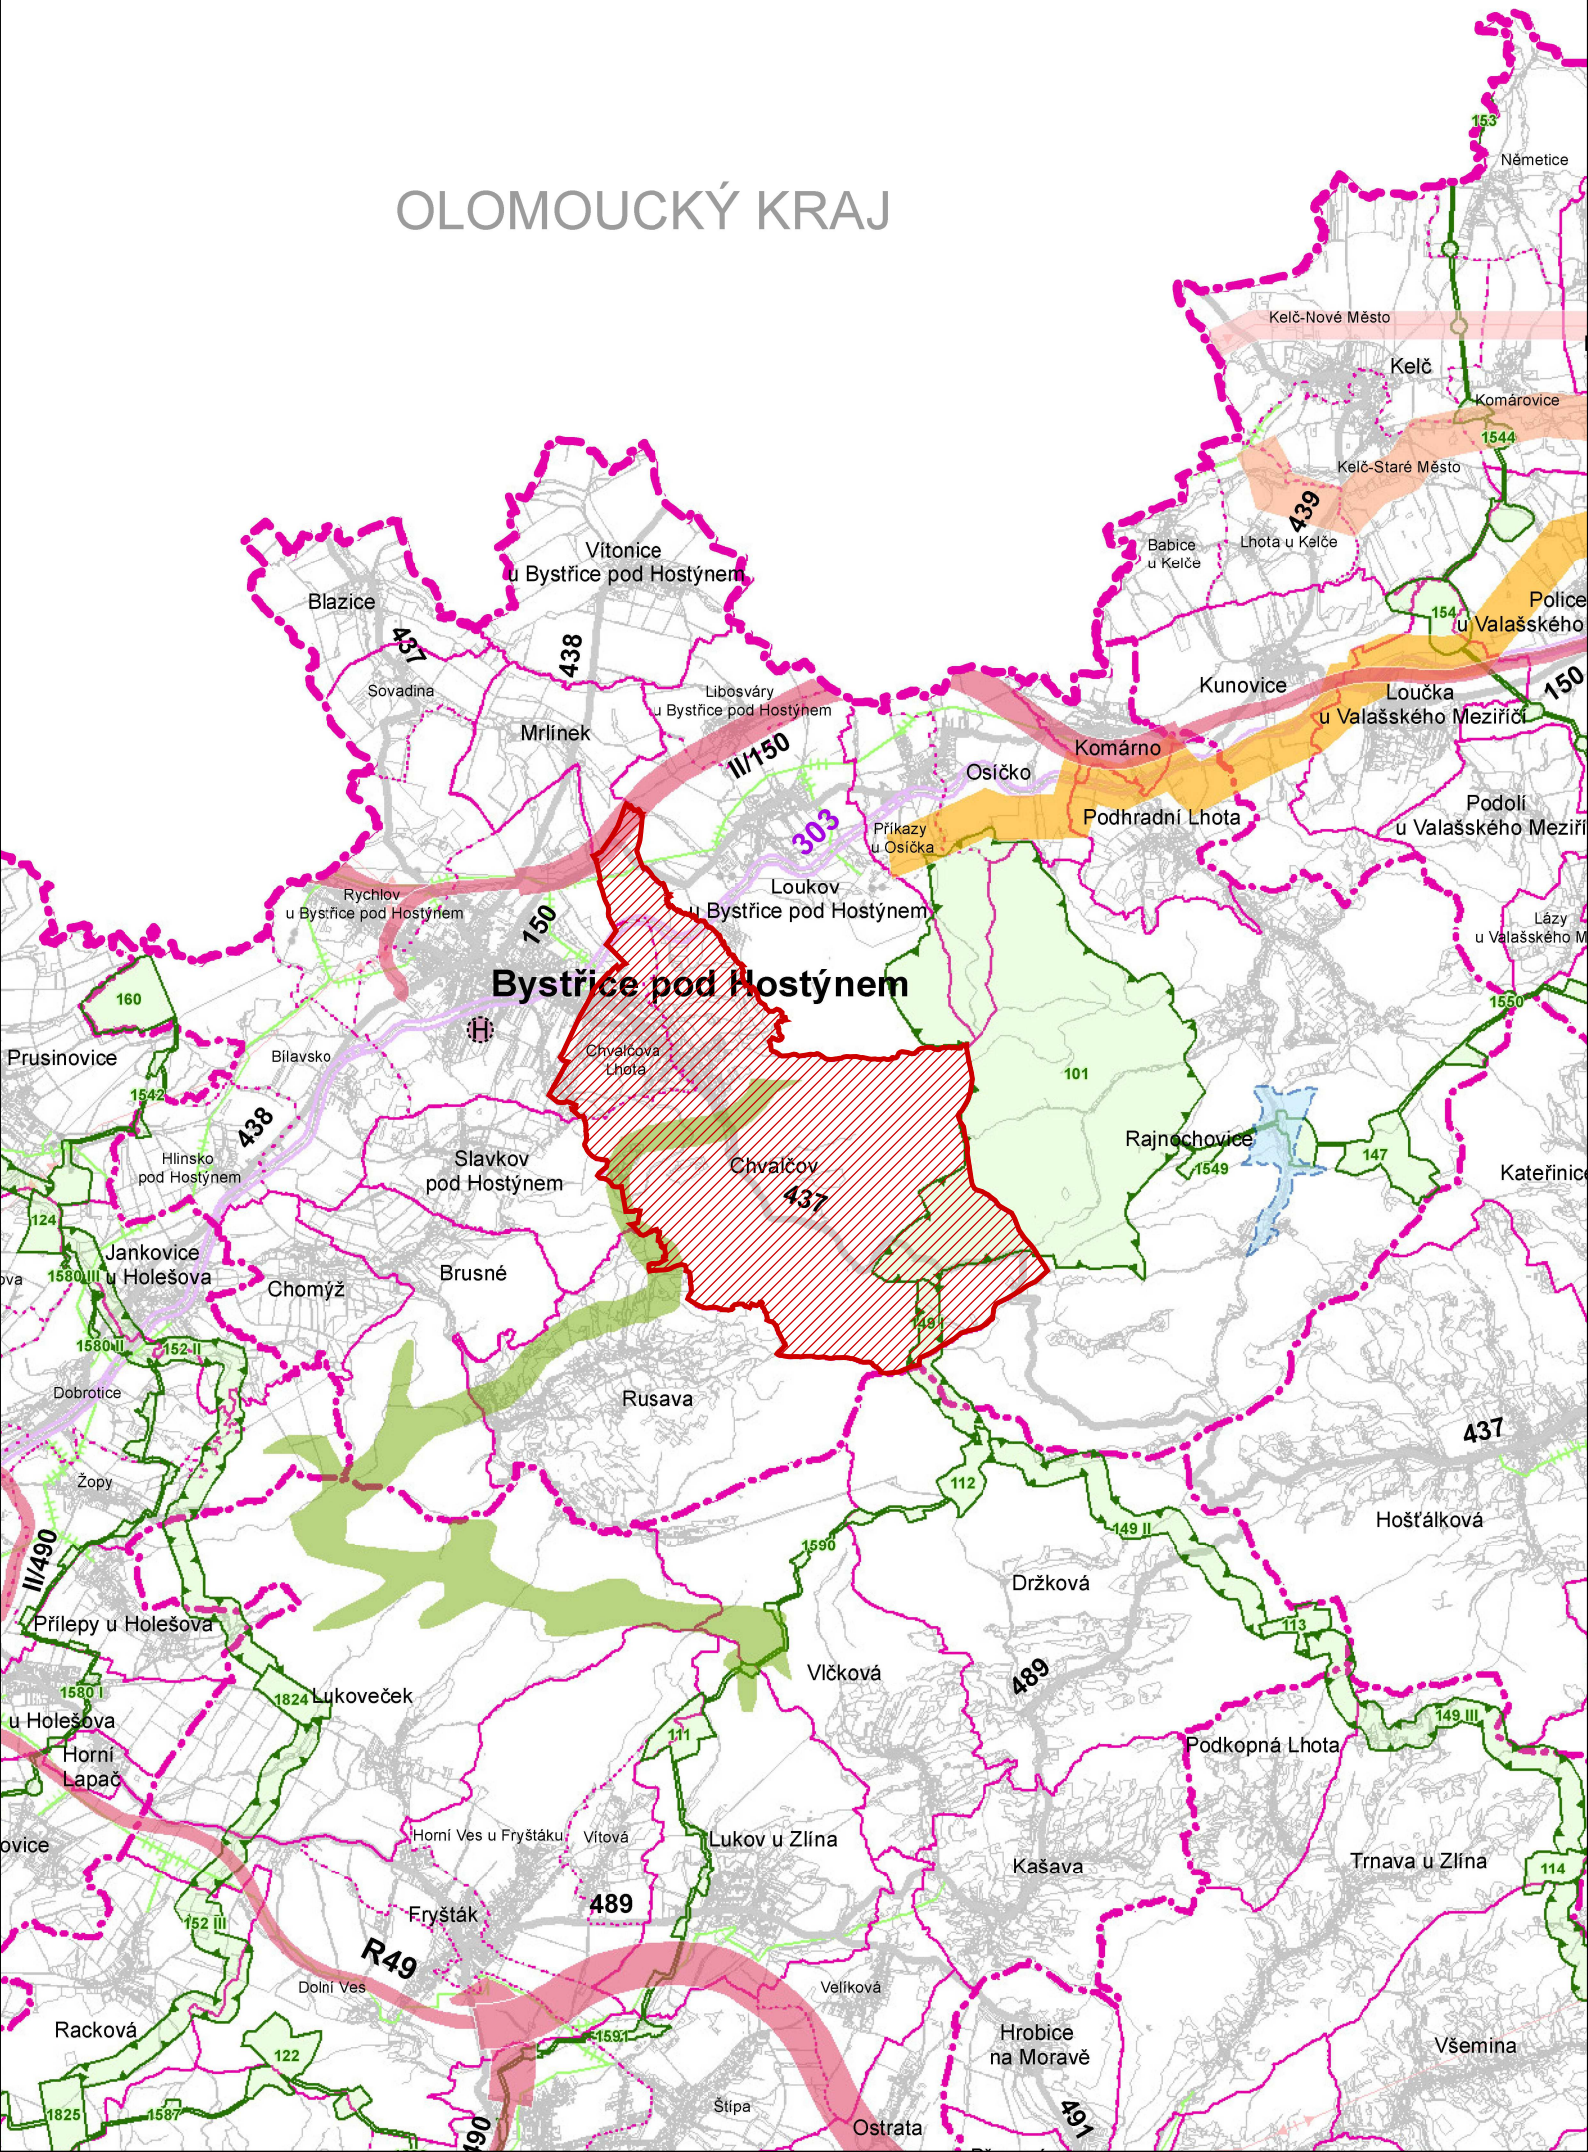

ZMĚNA Č. 1 ÚZEMNÍHO PLÁNU CHVALČOV

VÝKRES ŠIRŠÍCH VZTAHŮ

OLOMOUCKÝ KRAJ



JEVY INFORMATIVNÍ

STAV

DOPRAVA

- silnice II. třídy
- železniční trať celostátní

TECHNICKÁ INFRASTRUKTURA

- plynovod VTL
- elektrické vedení 400 kV
- elektrické vedení 110 kV
- produktovod dálkový

HRANICE ÚZEMNÍCH JEDNOTEK

- hranice kraje
- hranice správního obvodu obce s rozšířenou působností
- hranice správního obvodu obce
- hranice katastrálního území

- řešené území

JEVY SCHVALOVANÉ

NÁVRH

ÚZEMNÍ
REZERVA

KORIDORY A PLOCHY DOPRAVNÍ INFRASTRUKTURY

- rychlostní silnice, kapacitní silnice, silnice I. třídy, silnice II. třídy
- heliport krajského významu (požadavek na umístění v rámci správního obvodu obce)

KORIDORY A PLOCHY TECHNICKÉ INFRASTRUKTURY

- plynovod VVTL a VTL
- elektrické vedení 400 kV a 110 kV
- produktovod dálkový

ÚZEMNÍ SYSTÉM EKOLOGICKÉ STABILITY (ÚSES)

- nadregionální biocentrum a biokoridor
- regionální biocentrum a biokoridor

ÚZEMÍ SPECIÁLNÍCH ZÁJMŮ

- plocha pro ochranu pohledového horizontu nadregionálního významu

HLAVNÍ PROJEKTANT:



ALFING Zlín, spol s r.o.

sídlo:
J. STAŠI 165, 763 02 ZLÍN - MALENOVICE
tel/fax: +420 577 158 529
mobil: +420 731 653 834
email: zlin@stemio.cz

ČÍSLO PARÉ:

AUTORIZACE:

SUBDODAVATEL:

DATUM:

09/2016

MĚŘITKO:

1:100 000

STUPEŇ:

NÁVRH

POŘIZOVATEL:

MĚSTSKÝ ÚŘAD BYSTRICE P. HOST.
ODBOR ÚZEMNÍHO PLÁNOVÁNÍ
A STAVEBNÍHO ŘÁDU

ZAKÁZKA ČÍSLO:

ARCHITEKT:

NÁZEV AKCE:

ÚZEMNÍ PLÁN CHVALČOV
ZMĚNA Č. 1

ODP. PROJ. PROFESE:

VYPRACOVAL:

OBSAH:

VÝKRES ŠIRŠÍCH VZTAHŮ

ČÍSLO VÝKRESU/ČÁSTI - REVIZE:

II.B1