




ZMĚNA Č. 1 ÚZEMNÍHO PLÁNU CHVALČOV

KOORDINAČNÍ VÝKRES

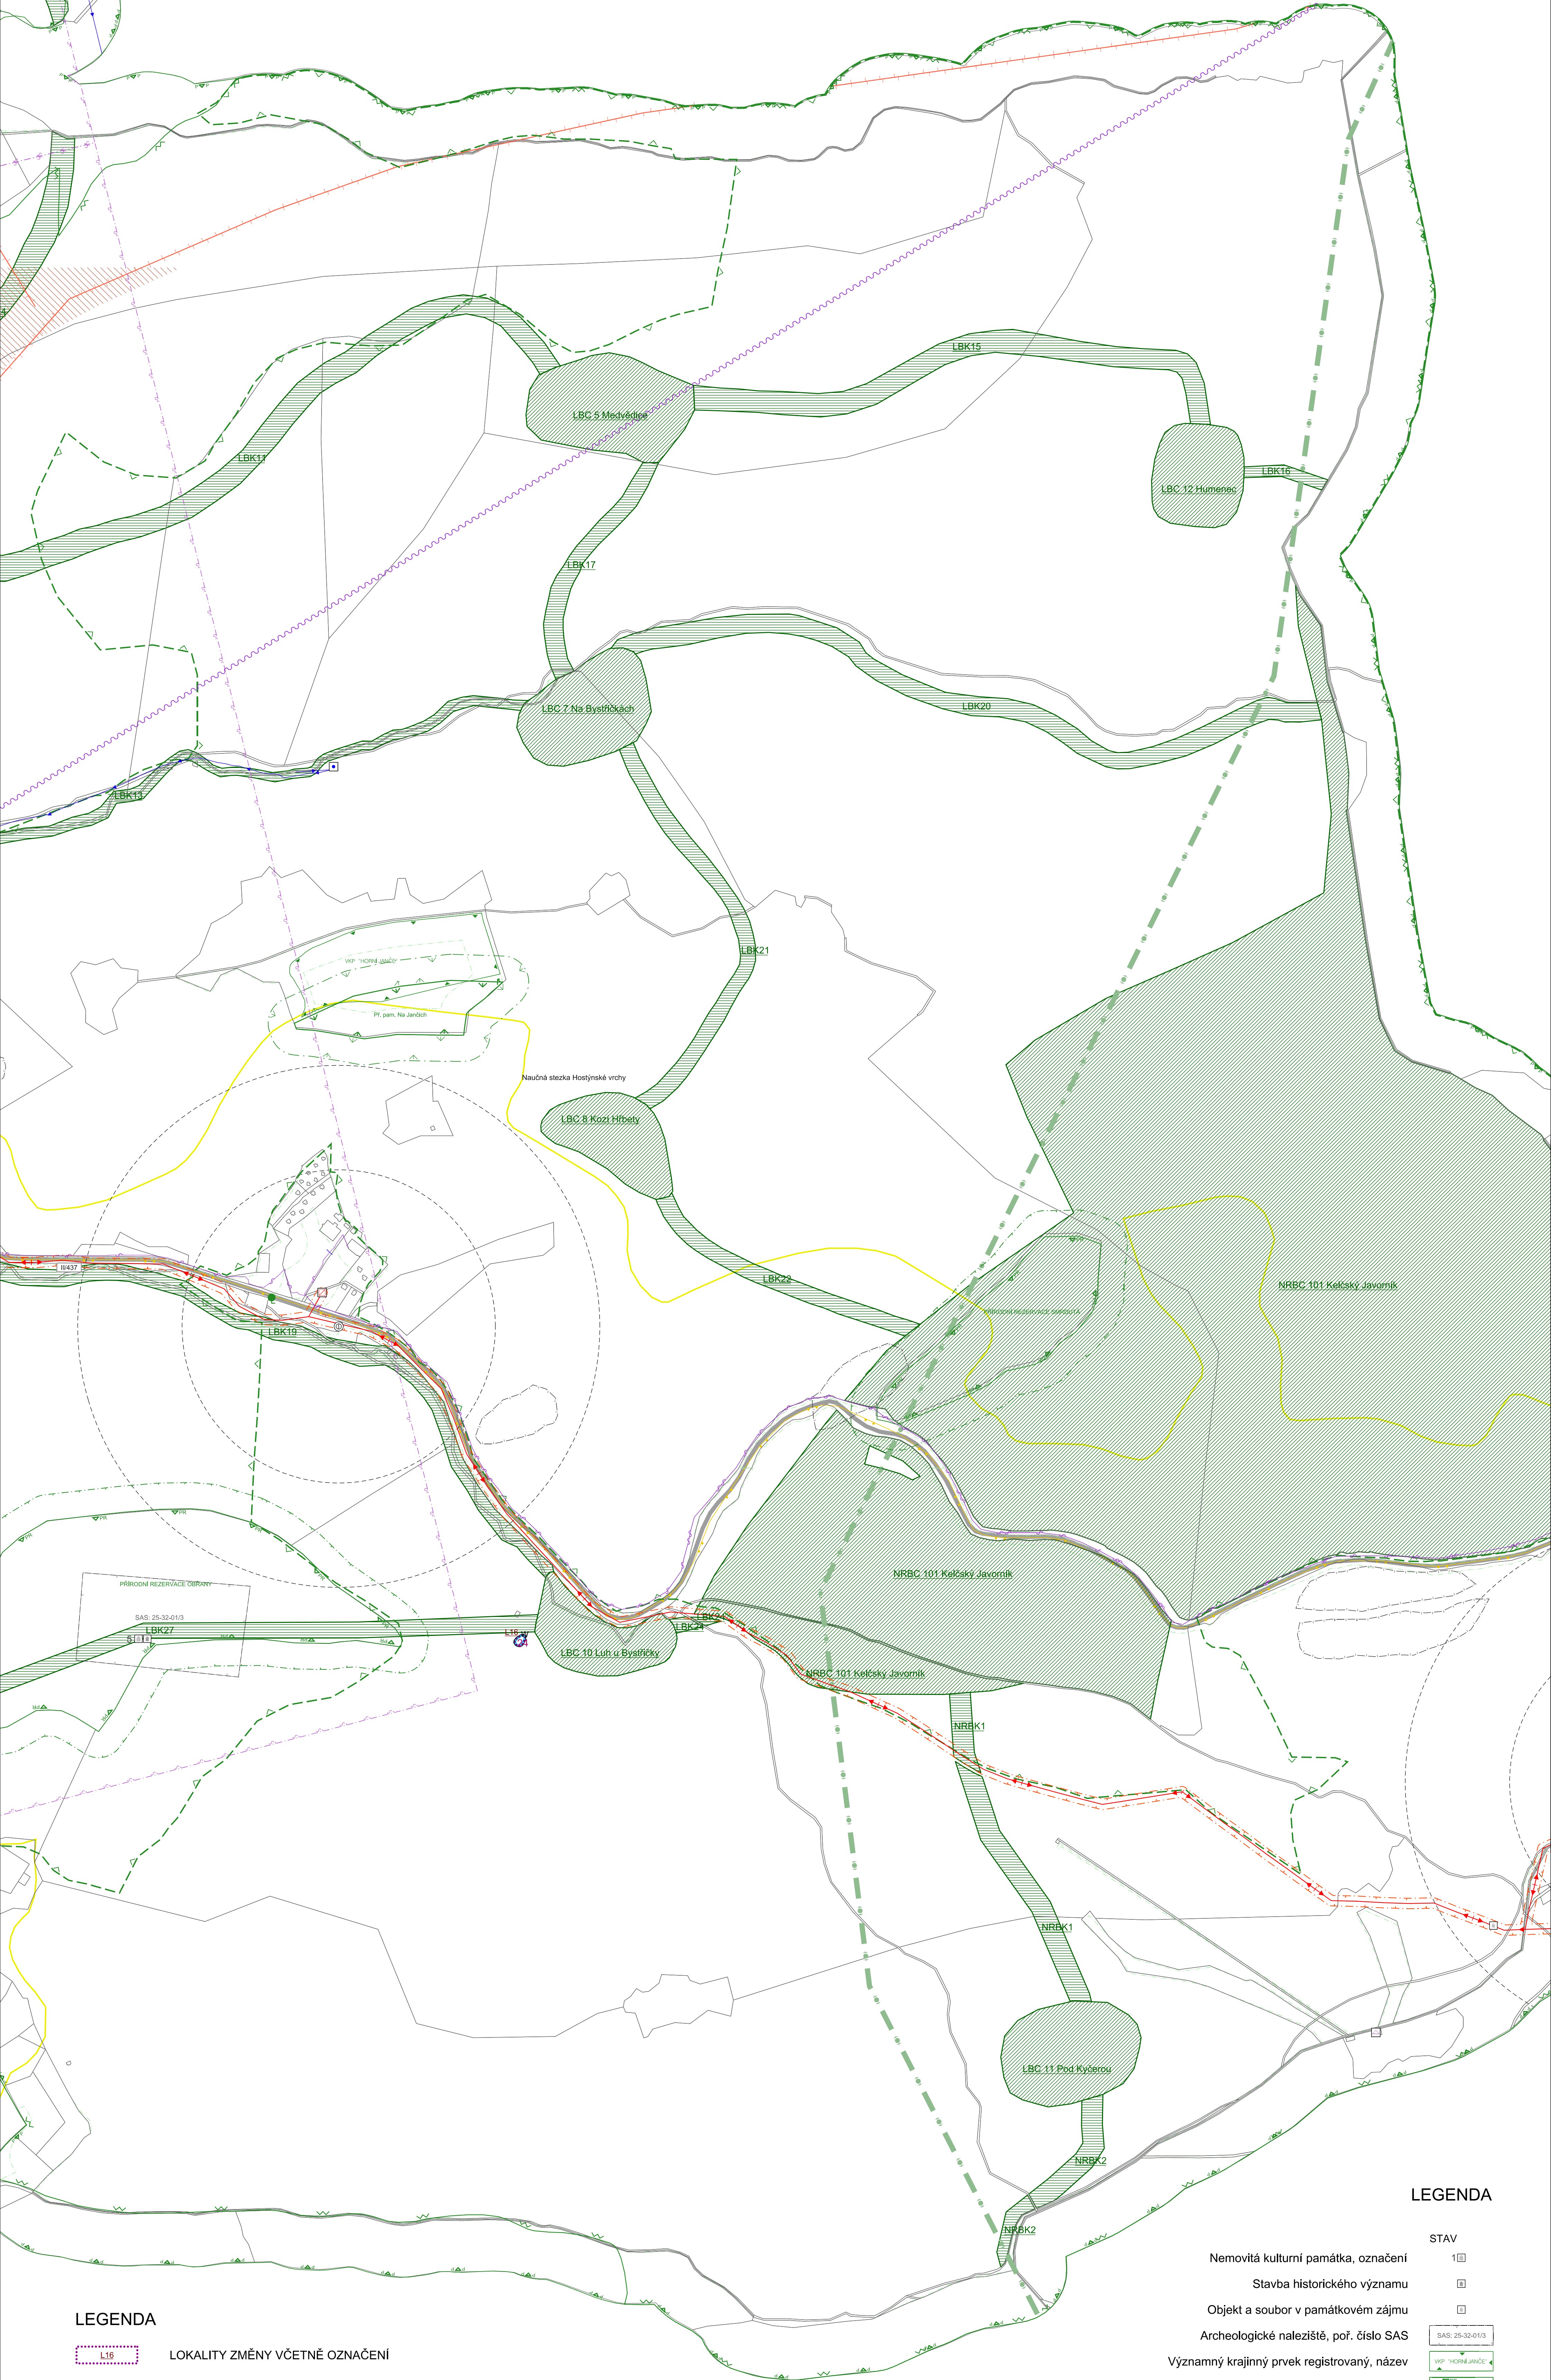

LEGENDA

L16 LOKALITY ZMĚNY VČETNĚ OZNAČENÍ

PODOBA MĚNĚNÝCH PRVKŮ LOKALIT ZMĚNY Č. 1 V ÚČINNÉM ÚP

24 ČÍSLO NÁVRHOVÉ PLOCHY S ROZDÍLNÝM ZPŮSOBEM VYUŽITÍ

ZASTAVITELNÁ PLOCHA

PARCELNÍ KRESBA


stabilizované plochy plochy změn

PLOCHY VODNÍ A VODOHOSPODÁŘSKÉ

BIOCENTRUM ÚSES

BIOKORIDOR ÚSES

LOKALITA ZMĚNY	POPIS ZMĚNY
L16	Zastavitelná plocha W č. 24 se mění na stabilizovanou plochu W v nezastavěném území

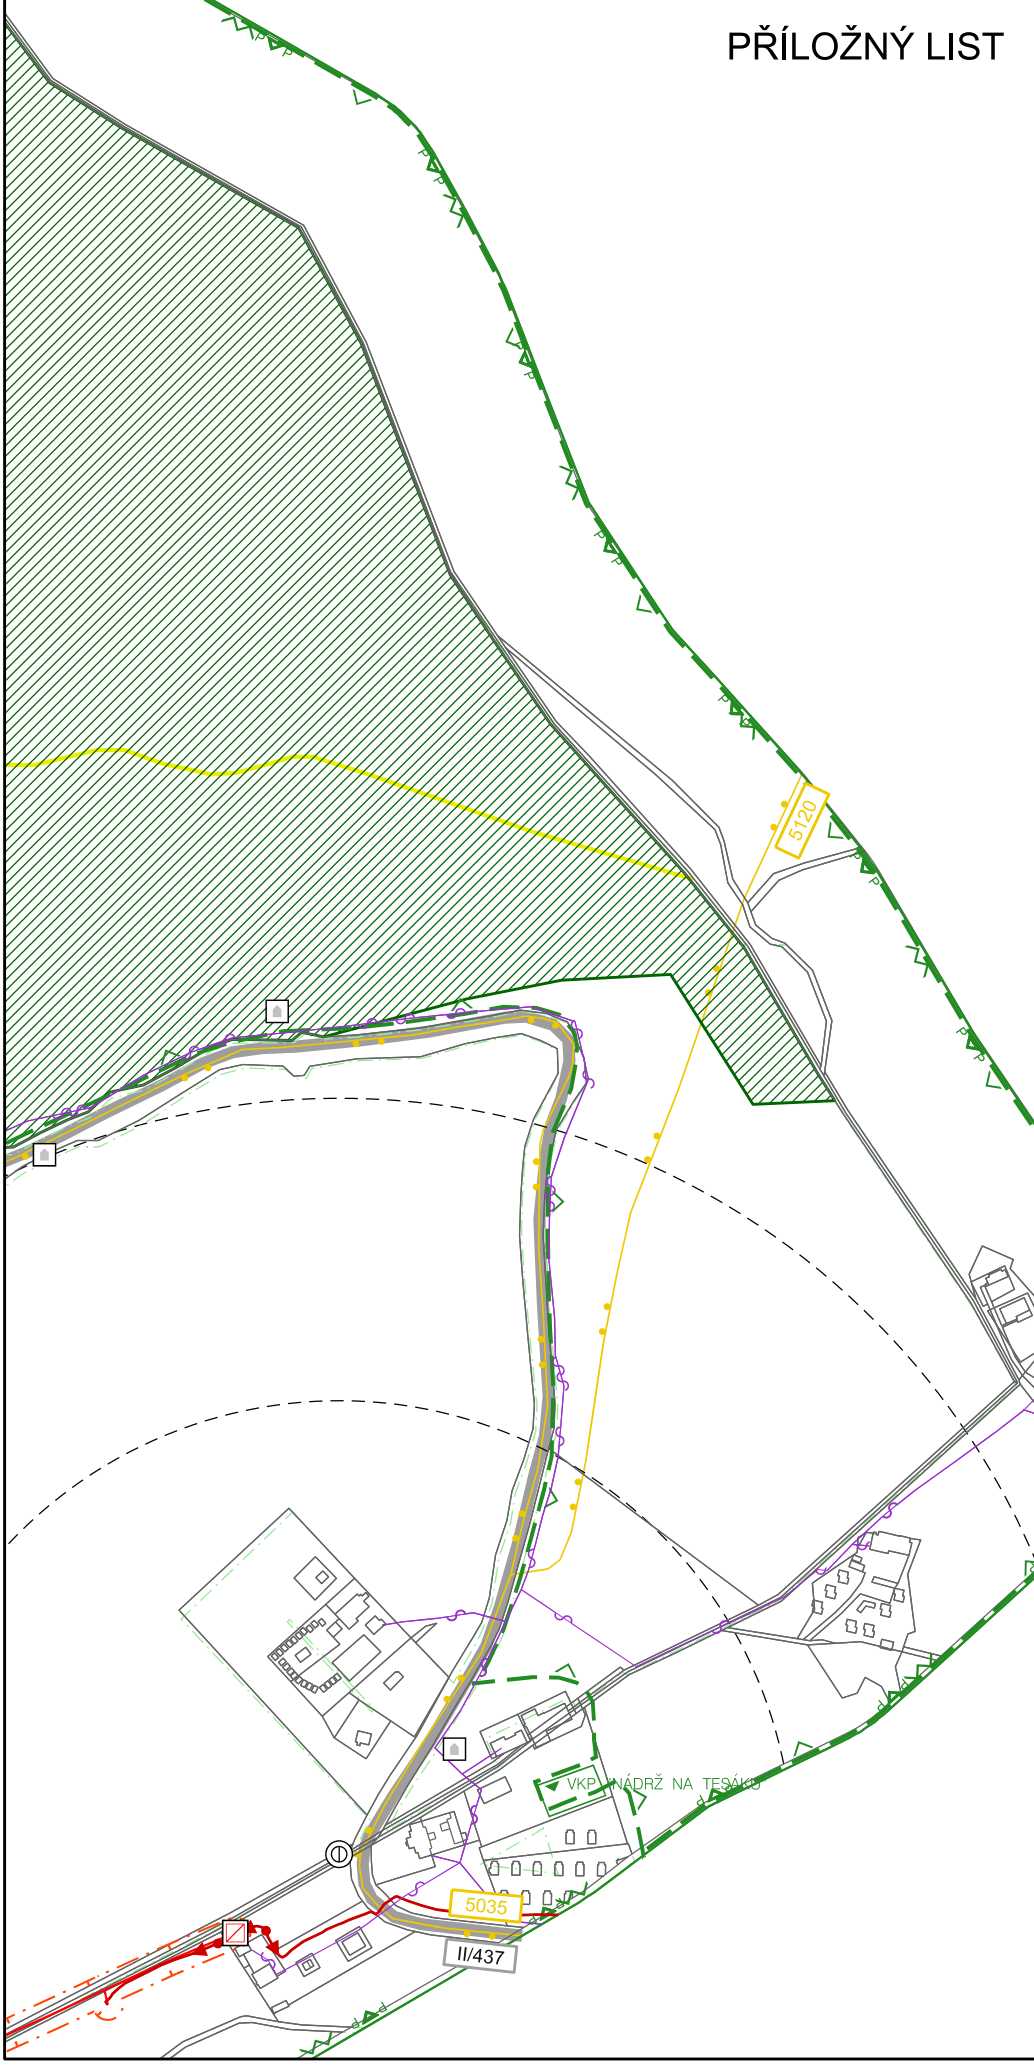

LEGENDA

STAV

- Nemovitá kulturní památka, označení
- Stavba historického významu
- Objekt a soubor v památkovém zájmu
- Archeologické naleziště, poř. číslo SAS
- Významný krajinný prvek registrovaný, název
- Přírodní rezervace
- Ochranné pásmo přírodní rezervace
- Přírodní park Hostýnské vrchy
- Přírodní památka, název
- Ochranné pásmo přírodní památky
- Památný strom, skupina stromů
- NATURA 2000 - Evropsky významná lokalita
- NATURA 2000 - Ptačí oblast
- Plocha při okraji lesa s podmíněným využíváním (OP lesa 50m)
- Sesuvné území
- Vodní zdroj skupinového vodovodu
- Místní vodovod
- Distribuční trafostanice
- Venkovní vedení elektrické sítě VN 1-35 kV
- Ochranné pásmo vedení VN a objektů na VN
- Základnová stanice
- Telekomunikační kabel
- Radioreléová trasa
- Ochranné pásmo plochy/objektu na sdělovací síti - zájmové území MO ČR
- Silnice II. třídy
- Cyklotrasa
- Pěší trasa
- Zastávka hromadné dopravy
- Isochrona dostupnosti
- Linie horizontu regionálního významu
- Migrační osa koridorů velkých savců
- Plocha pro ochranu pohledového horizontu nadregionálního významu

OZN.	REJSTRÍK. Č.	POPIS
5	34610/7-5981	zřícenina hradu Obřany

HLAVNÍ PROJEKTANT:	ALFING Zlín, spol s r.o. J. STAŠI 165, 763 02 ZLÍN - MALENOVICE tel/fax: +420 577 158 529 e-mail: zlin@alfing.cz	ČÍSLO PARE:	AUTORIZACE:
SUBDODAVATEL:		DATUM:	09/2016
		MĚŘÍTKO:	1:5 000
		STUPEŇ:	NÁVRH
PORÍZOVATEL:	MĚSTSKÝ ÚŘAD BYSTRICE P. HOST. ODBOR ÚZEMNÍHO PLÁNOVÁNÍ A STAVEBNÍHO ŘÁDU	ZAKÁZKA ČÍSLO:	
NAZEV AKCE:	ÚZEMNÍ PLÁN CHVALČOV ZMĚNA Č. 1	ARCHITEKT:	
OBSAH:	KOORDINAČNÍ VÝKRES	ODP. PROJ. PROFESJE:	
		VYPRACOVAL:	
		ČÍSLO VÝKRESU/ČÁSTI - REVIZE:	II.B2/2

