ZMĚNA Č. 1 ÚZEMNÍHO PLÁNU CHVALČOV

KOORDINAČNÍ VÝKRES

předpokládaná podoba po změně č. 1

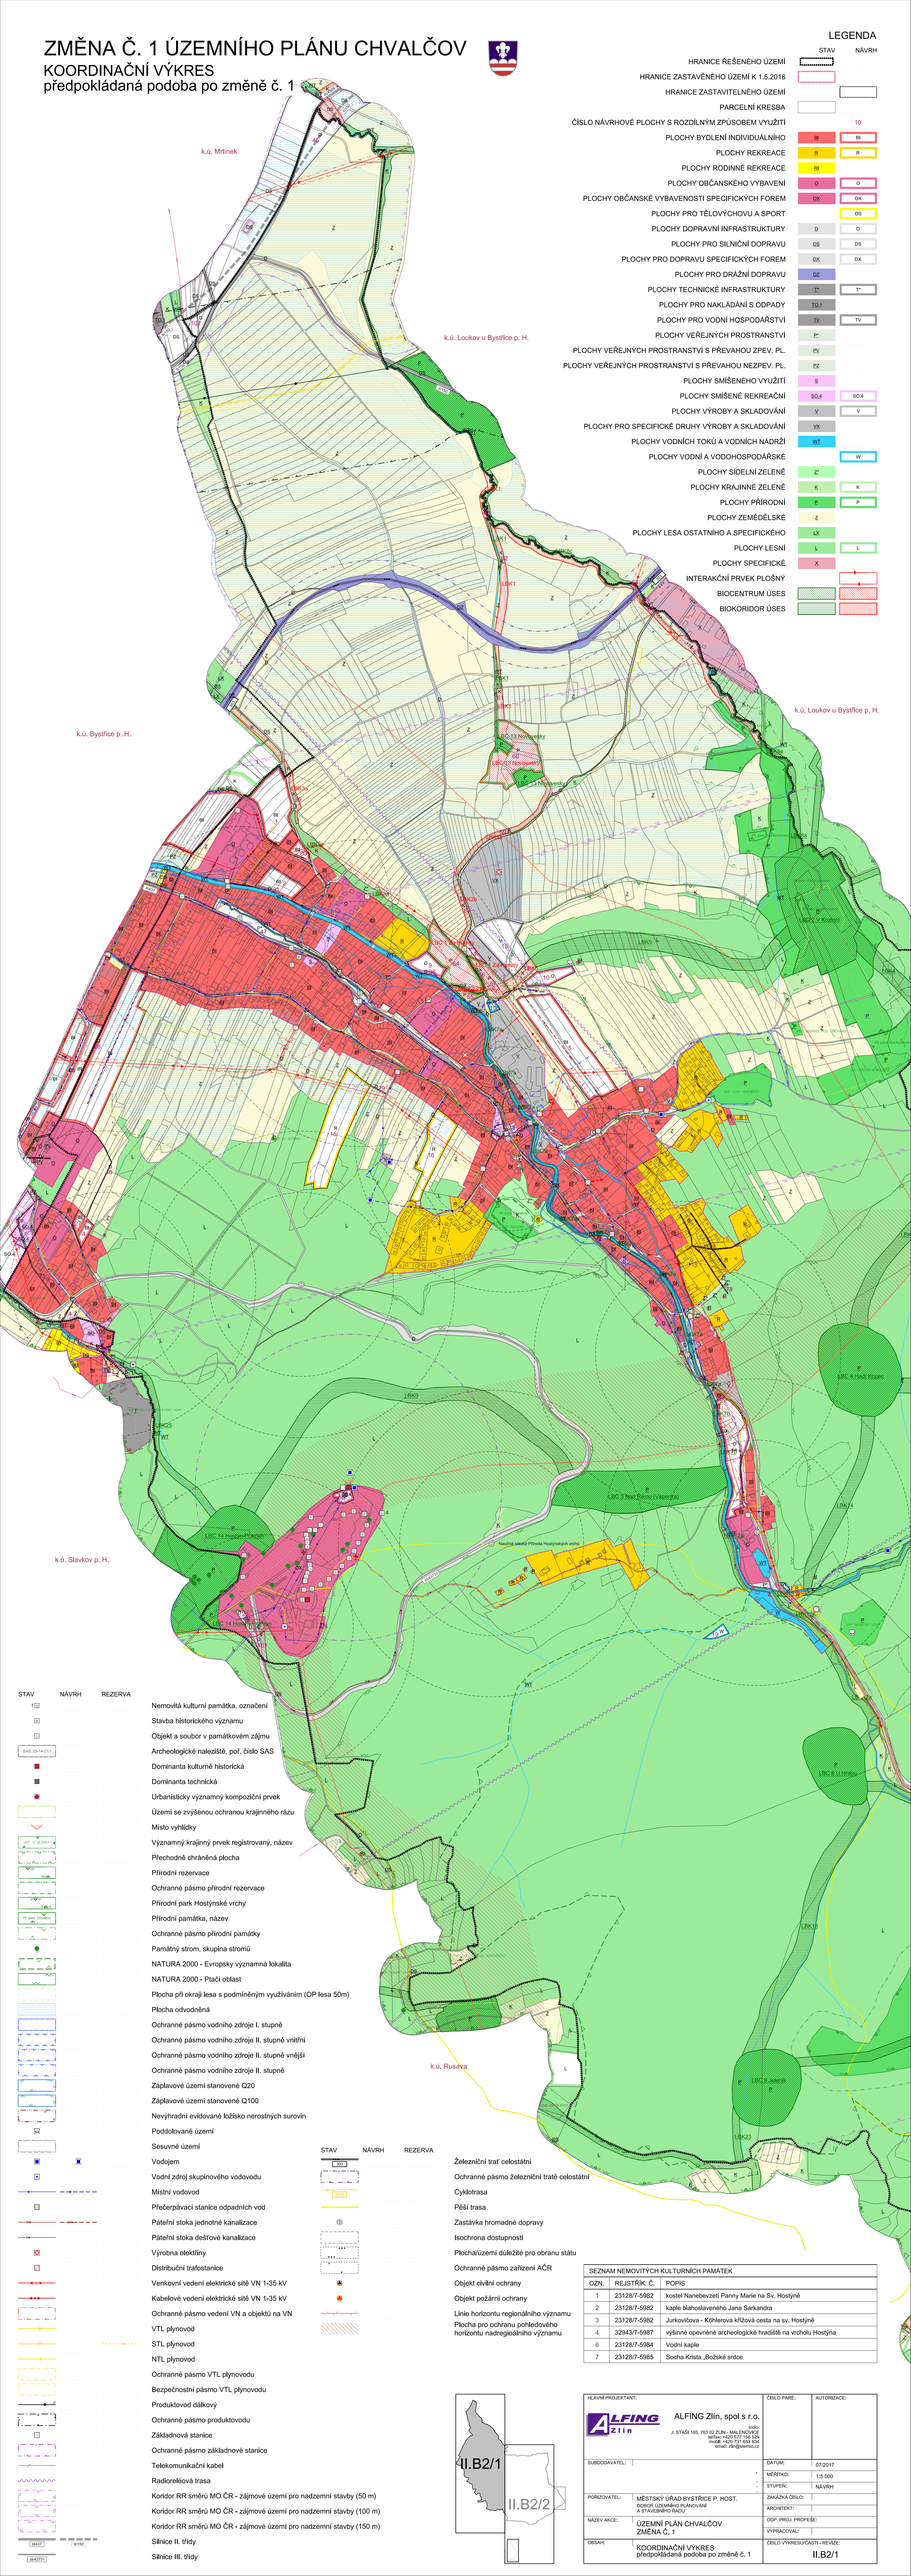

LEGENDA

	STAV	NÁVRH
HRANICE ŘEŠENÉHO ÚZEMÍ		
HRANICE ZASTAVĚNÉHO ÚZEMÍ K 1.5.2016		
HRANICE ZASTAVITELNÉHO ÚZEMÍ		
PARCELNÍ KRESBA		
ČÍSLO NÁVRHOVÉ PLOCHY S ROZDÍLNÝM ZPŮSOBEM VYUŽITÍ		10
PLOCHY BYDLENÍ INDIVIDUÁLNÍHO	BI	BI
PLOCHY REKREACE	R	R
PLOCHY RODINNÉ REKREACE	RI	
PLOCHY OBČANSKÉHO VYBAVENÍ	O	O
PLOCHY OBČANSKÉ VYBAVENOSTI SPECIFICKÝCH FOREM	OX	OX
PLOCHY PRO TĚLOVÝCHOVU A SPORT		OS
PLOCHY DOPRAVNÍ INFRASTRUKTURY	D	D
PLOCHY PRO SILNIČNÍ DOPRAVU	DS	DS
PLOCHY PRO DOPRAVU SPECIFICKÝCH FOREM	DX	DX
PLOCHY PRO DRÁŽNÍ DOPRAVU	DZ	
PLOCHY TECHNICKÉ INFRASTRUKTURY	T*	T*
PLOCHY PRO NAKLÁDÁNÍ S ODPADY	TO.1	
PLOCHY PRO VODNÍ HOSPODÁŘSTVÍ	TV	TV
PLOCHY VEŘEJNÝCH PROSTRANSTVÍ	P*	
PLOCHY VEŘEJNÝCH PROSTRANSTVÍ S PŘEVAHOU ZPEV. PL.	PV	
PLOCHY VEŘEJNÝCH PROSTRANSTVÍ S PŘEVAHOU NEZPEV. PL.	PZ	
PLOCHY SMÍŠENÉHO VYUŽITÍ	S	
PLOCHY SMÍŠENÉ REKREAČNÍ	SO.4	SO.4
PLOCHY VÝROBY A SKLADOVÁNÍ	V	V
PLOCHY PRO SPECIFICKÉ DRUHY VÝROBY A SKLADOVÁNÍ	VX	
PLOCHY VODNÍCH TOKŮ A VODNÍCH NÁDRŽÍ	WT	
PLOCHY VODNÍ A VODOHOSPODÁŘSKÉ		W
PLOCHY SÍDELNÍ ZELENĚ	Z*	
PLOCHY KRAJINNÉ ZELENĚ	K	K
PLOCHY PŘÍRODNÍ	P	P
PLOCHY ZEMĚDĚLSKÉ	Z	
PLOCHY LESA OSTATNÍHO A SPECIFICKÉHO	LX	
PLOCHY LESNÍ	L	L
PLOCHY SPECIFICKÉ	X	
INTERAKČNÍ PRVEK PLOŠNÝ		
BIOCENTRUM ÚSES		
BIOKORIDOR ÚSES		

STAV	NÁVRH	REZERVA	
			Nemovitá kulturní památka, označení
			Stavba historického významu
			Objekt a soubor v památkovém zájmu
SAS 25-14-21/1			Archeologické naleziště, poř. číslo SAS
			Dominanta kulturně historická
			Dominanta technická
			Urbanisticky významný kompoziční prvek
			Území se zvýšenou ochranou krajinného rázu
			Místo vyhlídky
			Významný krajinný prvek registrovaný, název
			Přechodně chráněná plocha
			Přírodní rezervace
			Ochranné pásmo přírodní rezervace
			Přírodní park Hostýnské vrchy
			Přírodní památka, název
			Ochranné pásmo přírodní památky
			Památný strom, skupina stromů
			NATURA 2000 - Evropsky významná lokalita
			NATURA 2000 - Ptačí oblast
			Plocha při okraji lesa s podmíněným využíváním (OP lesa 50m)
			Plocha odvodněná
			Ochranné pásmo vodního zdroje I. stupně
			Ochranné pásmo vodního zdroje II. stupně vnitřní
			Ochranné pásmo vodního zdroje II. stupně vnější
			Ochranné pásmo vodního zdroje II. stupně
			Záplavové území stanovené Q20
			Záplavové území stanovené Q100
			Nevýhradní evidované ložisko nerostných surovin
			Poddolované území
			Sesuvné území
			Vodojem
			Vodní zdroj skupinového vodovodu
			Místní vodovod
			Přečerpávací stanice odpadních vod
			Páteřní stoka jednotné kanalizace
			Páteřní stoka dešťové kanalizace
			Výrobna elektřiny
			Distribuční trafostanice
			Venkovní vedení elektrické sítě VN 1-35 kV
			Kabelové vedení elektrické sítě VN 1-35 kV
			Ochranné pásmo vedení VN a objektů na VN
			VTL plynovod
			STL plynovod
			NTL plynovod
			Ochranné pásmo VTL plynovodu
			Bezpečnostní pásmo VTL plynovodu
			Produktovod dálkový
			Ochranné pásmo produktovodu
			Základnová stanice
			Ochranné pásmo základnové stanice
			Telekomunikační kabel
			Radioreléová trasa
			Koridor RR směrů MO ČR - zájmové území pro nadzemní stavby (50 m)
			Koridor RR směrů MO ČR - zájmové území pro nadzemní stavby (100 m)
			Koridor RR směrů MO ČR - zájmové území pro nadzemní stavby (150 m)
			Sběrnice II. třídy
			Sběrnice III. třídy

STAV	NÁVRH	REZERVA	
			Železniční trať celostátní
			Ochranné pásmo železniční tratě celostátní
			Cyklotrasa
			Pěší trasa
			Zastávka hromadné dopravy
			Isochrona dostupnosti
			Plocha/území důležité pro obranu státu
			Ochranné pásmo zařízení AČR
			Objekt civilní ochrany
			Objekt požární ochrany
			Linie horizontu regionálního významu
			Plocha pro ochranu pohledového horizontu nadregionálního významu

SEZNAM NEMOVITÝCH KULTURNÍCH PAMÁTEK

OZN.	REJSTŘÍK. Č.	POPIS
1	23128/7-5982	kostel Nanebevzetí Panny Marie na Sv. Hostýně
2	23128/7-5982	kaple blahoslaveného Jana Sarkandra
3	23128/7-5982	Jurkovičova - Kühlerova křížová cesta na sv. Hostýně
4	32943/7-5987	výšinné opevněné archeologické hradiště na vrcholu Hostýna
6	23128/7-5984	Vodní kaple
7	23128/7-5985	Socha Krista „Božské srdce

HLAVNÍ PROJEKTANT:	ALFING Zlín, spol s r.o.	ČÍSLO PARE:	AUTORIZACE:
	sídlo: J. STAŠE 165, 763 02 ZLÍN - MALENOVICE tel/fax: +420 577 158 529 mobil: +420 603 481 111 email: zlin@alfing.cz		
SUBDODAVATELÉ:		DATUM:	07/2017
		MĚŘÍTKO:	1:5 000
		STUPEŇ:	NÁVRH
POŘIZOVATEL:	MĚSTSKÝ ÚŘAD BYSTŘICE P. HOST. ODBOR ÚZEMNÍHO PLÁNOVÁNÍ A STAVEBNÍHO ŘÁDU	ZAKÁZKA ČÍSLO:	
		ARCHITEKT:	
NÁZEV AKCE:	ÚZEMNÍ PLÁN CHVALČOV ZMĚNA Č. 1	ODP. PROJ.:	PROFESE:
		VYPRACOVAL:	
OBSAH:	KOORDINAČNÍ VÝKRES předpokládaná podoba po změně č. 1	ČÍSLO VÝKRESU/ČÁSTI + REVIZE:	II.B2/1