
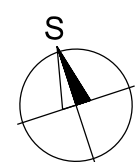


ÚPRAVA DZ V LOKALITĚ NA VALAŠKÁCH, CHVALČOV
SITUACE - NAVRHOVANÝ STAV
M 1:500

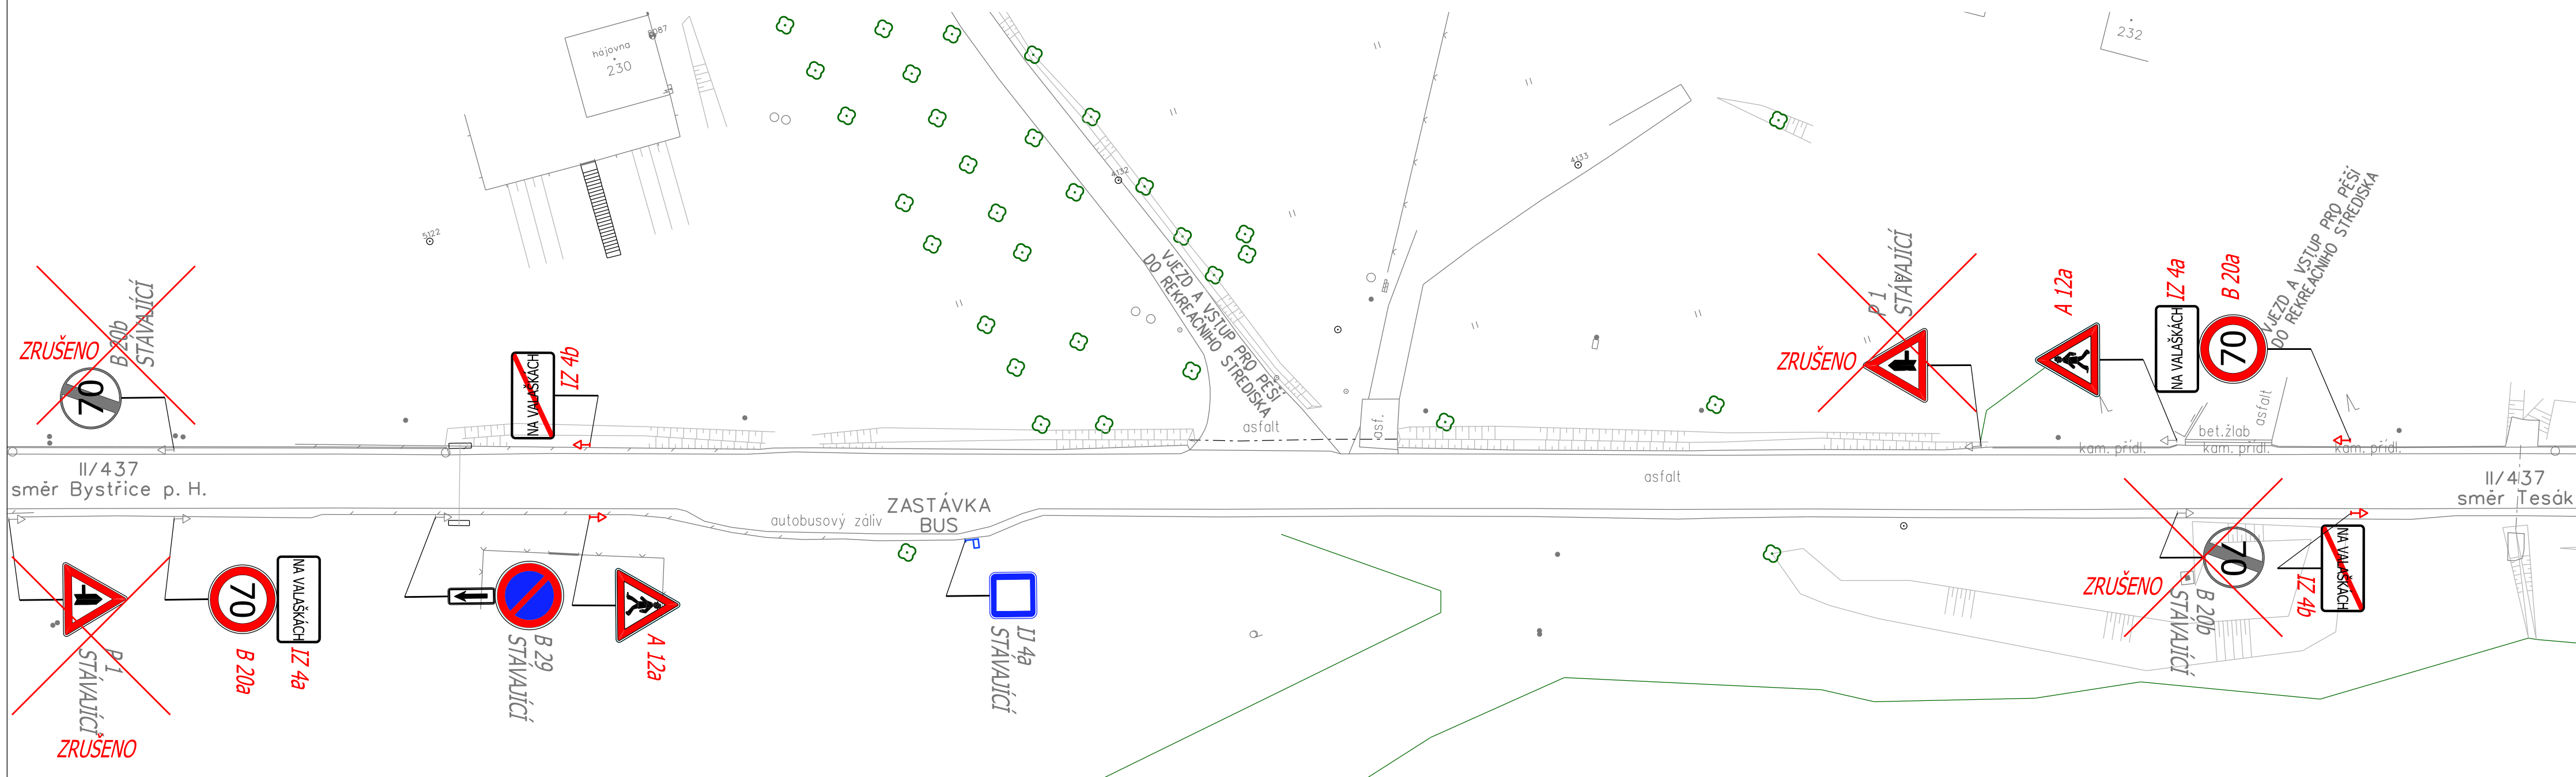

PROJEKTANT ING. TOMÁŠ OLŠA	VYPRACOVAL ING. TOMÁŠ OLŠA	ČKAIT 1202125		
VÝŠKOVÝ SYSTÉM: BpV	SOUŘADNÝ SYSTÉM: S-JTSK	±0,000 = NEUVEDENO		
KRAJ / OBEC	ZLÍNSKÝ	CHVALČOV, NA VALAŠKÁCH	STUP.DOK.	----
OBJEDNATEL	ROMAN JANEČKA, HOSTÝNSKÁ 1710, 768 61 BYSTRICE POD HOSTÝNEM		DATUM	01/2022
AKCE:	ÚPRAVA DZ V LOKALITĚ NA VALAŠKÁCH, CHVALČOV		Č. ZAKÁZKY	2022_x02
			MĚŘÍTKO	1:500
			FORMÁT	3 x A4
			Č. PŘÍLOHY	Č. SOUPRAVY
PŘÍLOHA:	GRAFICKÉ PŘÍLOHY SITUACE - NAVRHOVANÝ STAV		B.3	